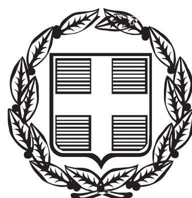


ΕΦΗΜΕΡΙΣ ΤΗΣ ΚΥΒΕΡΝΗΣΕΩΣ

ΤΗΣ ΕΛΛΗΝΙΚΗΣ ΔΗΜΟΚΡΑΤΙΑΣ

ΤΕΥΧΟΣ ΤΕΤΑΡΤΟ **Αρ. Φύλλου 326**

28 Σεπτεμβρίου 2015

ΠΕΡΙΕΧΟΜΕΝΑ

ΑΠΟΦΑΣΕΙΣ

ΔΙΟΡΘΩΣΕΙΣ ΣΦΑΛΜΑΤΩΝ

ΑΠΟΦΑΣΕΙΣ

Αριθμ. 18278 (1)

Κήρυξη ως αναδασωτέας έκτασης με εμβαδόν «τέσσερεις χιλιάδες διακόσια πενήντα οκτώ τετραγωνικά μέτρα και πενήντα τρία εκατοστά του τετραγωνικού μέτρου» (Ε = 4258,53 m^2) στη θέση «Χειμαδιό» στη Δημοτική Κοινότητα Μ. Παναγίας του Δήμου Αριστοτέλη, Ν. Χαλκιδικής.

Ο ΑΣΚΩΝ ΚΑΘΗΚΟΝΤΑ ΓΕΝΙΚΟΥ ΓΡΑΜΜΑΤΕΑ
ΑΠΟΚΕΝΤΡΩΜΕΝΗΣ ΔΙΟΙΚΗΣΗΣ
ΜΑΚΕΔΟΝΙΑΣ - ΘΡΑΚΗΣ

Έχοντας υπόψη:

1. Τις διατάξεις των άρθρων 24 § 1 και 117 § 3 του Συντάγματος της Χώρας.

2. Τις διατάξεις του Ν. 998/1979 «περί προστασίας των δασών και των δασικών εν γένει εκτάσεων της Χώρας» και ειδικότερα του άρθρου 38 παρ. 1 και του άρθρου 41 § 1 και § 3.

3. Τις διατάξεις του Ν. 3208/2003 «περί προστασίας των δασικών οικοσυστημάτων, κατάρτιση δασολογίου, ρύθμιση εμπραγμάτων δικαιωμάτων επί δασών και δασικών εν γένει εκτάσεων και άλλες διατάξεις».

4. Τις σχετικές με το αντικείμενο του θέματος με αριθμό πρωτ. 160417/1180/8-7-1980 και 182447/3049/24-9-1980 Εγκύκλιες Διαταγές του Υπουργείου Γεωργίας.

5. Το άρθρο 36 § 3 του Ν. 3698/2008 «περί ρυθμίσεων θεμάτων κτηνοτροφίας και άλλες διατάξεις» όπως τροποποιήθηκε από την § 3 του άρθρου 35 του Ν. 4280/2014.

6. Τις διατάξεις του Ν. 3852/2010 για την «Νέα Αρχιτεκτονική της Αυτοδιοίκησης και της Αποκεντρωμένης Διοίκησης - Πρόγραμμα Καλλικράτης» σε συνδυασμό με τις διατάξεις του Π.δ. 142/2010.

7. Τις διατάξεις του Ν. 3861/2010 «Ενίσχυση της διαφάνειας με την υποχρεωτική ανάρτηση νόμων και πράξεων των κυβερνητικών, διοικητικών και αυτοδιοικητικών οργάνων στο διαδίκτυο "Πρόγραμμα Διαύγεια" και άλλες διατάξεις».

8. Την με αριθμό πρωτ. 838/2002 απόφαση του Σ.τ.Ε. καθώς και τις με αριθμό πρωτ. 105204/2793/31-7-2002, 87355/363/14-3-2007 κ.λπ. Εγκύκλιες Διαταγές Υπ. Αγρ. Αν. και Τροφίμων αναφορικά με το αντικείμενο του θέματος.

9. Το άρθρο 26 του Ν. 4061/2012 και τις με αριθμό πρωτ. 133356/3733/26-7-2013, 169536/1516/19-4-2012 και 179200/5059/20-12-2012 εγκυκλίους διαταγές του Υ.Π.Ε.Κ.Α..

10. Την με αριθμό πρωτ. 10901/7206/30-9-1986 Εγκύκλια Διαταγή του Υπουργείου Γεωργίας σχετικά με την εσφαλμένη εγγραφή δασικού χαρακτήρα εκτάσεων στα κτηματολογικά στοιχεία αναδασμών.

11. Το άρθρο 47 Ν. 3900/2010, το άρθρο 46 Π.δ. 18/1989 καθώς και την με αριθμό πρωτ. 221525/4195/21-9-2011 διαταγή Υ.Π.Ε.Κ.Α. «περί αρμοδιότητας εκδίκασης αιτήσεων ακύρωσης κατά των αποφάσεων κήρυξης αναδάσωσης στα πλαίσια της διαδικασίας των άρθρ. 38 και 41 Ν. 998/1979 και των αποφάσεων των Δευτεροβάθμιων Επιτροπών Επιλύσεως Δασικών Αμφισβητήσεων στα πλαίσια της διαδικασίας του άρθρ. 14 Ν. 998/1979».

12. Την με αριθμό πρωτ. οικ. 99386/6-11-2014 (ΦΕΚ: 3105/τ.Β΄/18-11-2014) ανάθεση άσκησης αρμοδιοτήτων σε οργανικές μονάδες της Αποκεντρωμένης Διοίκησης Μακεδονίας - Θράκης και παροχή εξουσιοδότησης υπογραφής πράξεων και εγγράφων «Με εντολή Γενικού Γραμματέα» στους προϊσταμένους των οργανικών

μονάδων της Αποκεντρωμένης Διοίκησης Μακεδονίας - Θράκης.

13. Την με αριθμό πρωτ. 4/6-2-2015 πράξη υπουργικού συμβουλίου σε συνδυασμό με τα με αριθμό πρωτ. 11237/9-2-2015 και 11675/10-2-2015 έγγραφα της Δ/νσης Διοίκησης - Τμήματος Προσωπικού Α.Δ.Μ.Θ. «περί άσκησης καθηκόντων γενικού Γραμματέα της Α.Δ.Μ.Θ.».

14. Την με αριθμό πρωτ. 18104/26-8-2015 πρόταση - αναφορά του Δασαρχείου Αρναίας σχετικά με την κήρυξη ως αναδασωτέας την αναφορικά με το αντικείμενο του θέματος έκταση, σύμφωνα με τη συνημμένη σε αυτήν έκθεση αυτοψίας και φωτοερμηνείας του Δασολόγου Άγγελου Αυγολούπη, αποφασίζουμε:

Κηρύσσουμε ως αναδασωτέα, έκταση με εμβαδόν «τέσσερεις χιλιάδες διακόσια πενήντα οκτώ τετραγωνικά μέτρα και πενήντα τρία εκατοστά του τετραγωνικού μέτρου» (Ε = 4258,53 m^2) στη θέση «Χειμαδιό» στη Δημοτική Κοινότητα Μ. Παναγίας του Δήμου Αριστοτέλη, Ν. Χαλκιδικής.

Η εν λόγω έκταση απεικονίζεται με έντονη πολυγωνική γραμμή και με σημεία κορυφών Α, Β, Γ, Δ, Ε, Ζ, Α στο προσαρτημένο στην παρούσα απόφαση μας τοπογραφικό διάγραμμα κλίμακας 1:1000 σε σύστημα συντεταγμένων ΕΓΣΑ 87.

Η παραπάνω έκταση έχει όρια:
Βόρεια: με δημόσιο δάσος
Νότια: με δημόσιο δάσος
Ανατολικά: με δημόσιο δάσος
Δυτικά: με δημόσιο δάσος

Σκοποί της κήρυξης της ανωτέρω έκτασης ως αναδασωτέας είναι η διατήρηση του δασικού της χαρακτήρα, ο αποκλεισμός της διάθεσής της για άλλη χρήση και η αποκατάσταση της κατεστραμμένης δασικής βλάστησης, αποτελούμενη από δάσος αείφυλλων πλατύφυλλων (πουρνάρια και ρείκια) με ποσοστό εδαφοκάλυψης 70%.

Κατά της παρούσας απόφασης επιτρέπεται υποβολή αίτησης ακύρωσης στο Τριμελές Διοικητικό Εφετείο Θεσσαλονίκης (άρθρο 47 Ν. 3900/2010, ΦΕΚ 213/Α΄/2010), εντός προθεσμίας εξήντα (60) ημερών, αρχομένη από την επομένη της δημοσίευσης της (άρθρο 46 Π.δ. 18/1989).

Επίσης, κατά της παρούσας απόφασης επιτρέπεται υποβολή αίτησης ανάκλησης ή τροποποίησης προς τον οικείο Γενικό Γραμματέα της Αποκεντρωμένης Διοίκησης από οποιονδήποτε έχει έννομο συμφέρον, σύμφωνα με τις διατάξεις της § 3 του άρθρου 35 του Ν. 4280/2014, της § 4 του άρθρου 44 του Ν. 998/1979 και όπως αυτή ερμηνεύεται στη σκέψη 8 της με αριθμό πρωτ. 5390/2012 απόφασης του ΣτΕ.

Με την απόφασή μας αυτή δεν προκαλείται δαπάνη σε βάρος του κρατικού προϋπολογισμού.

Η απόφαση αυτή να δημοσιευθεί στην Εφημερίδα της Κυβερνήσεως.

Θεσσαλονίκη, 31 Αυγούστου 2015

Ο Ασκών καθήκοντα Γενικού Γραμματέα
Αποκεντρωμένης Διοίκησης
ΝΙΚΗΤΑΣ ΦΡΑΓΚΙΣΚΑΚΗΣ

ΤΟΠΟΓΡΑΦΙΚΟ ΔΙΑΓΡΑΜΜΑ

Δημοσίου δάσους εμβαδού Ε=4.258,53τ.μ., με στοιχεία Α,Β,Γ,Δ,Ε,Ζ,Α που κάηκε ολοσχερώς κατά την πυρκαγιά την 2α Απριλίου 2015 στη θέση "Χειμαδιό" περιοχής Δ.Κ. Μεγ. Παναγίας, Δήμου Αριστοτέλη Νομού Χαλκιδικής.

ΑΠΟΣΠΑΣΜΑ Φ. Χ. ΑΡΝΑΙΑΣ 1:50.000

Θέση κατά μέγιστη προσέγγιση της έκτασης που κάηκε

Δημόσιο δάσος
Γ 26.73 Β
Δ 17.35
44.68
Ε
Ε=4.258,53τ.μ.
45.47
89.57
Ζ
52.74
Α

Κλίμακα 1:1.000

ΣΗΜΕΙΑ	ΠΙΝΑΚΑΣ ΣΥΝΤΕΤΑΓΜΕΝΩΝ	
α/α	Χ	Ψ
Α	471065. 015	4471784. 488
Β	471077. 535	4471873. 175
Γ	471051. 778	4471880. 327
Δ	471049. 271	4471863. 163
Ε	471008. 482	4471844. 927
Ζ	471014. 565	4471799. 870

Αρναία 26-08-2015
Ο Συντάκτης
Άγγελος Αυγολούπης
Δασολόγος

ΕΛΕΓΧΘΗΚΕ
Ο Αναπληρωτής Δασάρχης Αρναίας
Ανέστης Αναστασιάδης
Δασολόγος

ΘΕΩΡΗΘΗΚΕ
Ο Αναπληρωτής Δ/ντής Δασών Ν. Χαλ/κης
Γεώργιος Καψάλης
Δασολόγος

Ο ΑΣΚΩΝ ΚΑΘΗΚΟΝΤΑ
ΓΕΝΙΚΟΥ ΓΡΑΜΜΑΤΕΑ Α.Δ.Μ.Θ.
Δρ. Νικήτα Φραγκισκάκη

Αριθμ. 18281 (2)

Κήρυξη ως αναδασωτέας έκτασης με εμβαδόν «δυο χιλιάδες οκτακόσια σαράντα τετραγωνικά μέτρα και ενενήντα εκατοστά του τετραγωνικού μέτρου» (Ε = 2840,90 m²) στη θέση «Στριβάδα - Πουρνάρα Μαυρουδά» στη Δημοτική Κοινότητα Μ. Παναγίας του Δήμου Αριστοτέλη, Ν. Χαλκιδικής.

Ο ΑΣΚΩΝ ΚΑΘΗΚΟΝΤΑ ΓΕΝΙΚΟΥ ΓΡΑΜΜΑΤΕΑ ΑΠΟΚΕΝΤΡΩΜΕΝΗΣ ΔΙΟΙΚΗΣΗΣ ΜΑΚΕΔΟΝΙΑΣ - ΘΡΑΚΗΣ

Έχοντας υπόψη:

1. Τις διατάξεις των άρθρων 24 § 1 και 117 § 3 του Συντάγματος της Χώρας.

2. Τις διατάξεις του Ν. 998/1979 «περί προστασίας των δασών και των δασικών εν γένει εκτάσεων της Χώρας» και ειδικότερα του άρθρου 38 παρ. 1 και του άρθρου 41 § 1 και § 3.

3. Τις διατάξεις του Ν. 3208/2003 «περί προστασίας των δασικών οικοσυστημάτων, κατάρτιση δασολογίου, ρύθμιση εμπραγμάτων δικαιωμάτων επί δασών και δασικών εν γένει εκτάσεων και άλλες διατάξεις».

4. Τις σχετικές με το αντικείμενο του θέματος με αριθμό πρωτ. 160417/1180/8-7-1980 και 182447/3049/24-9-1980 Εγκύκλιες Διαταγές του Υπουργείου Γεωργίας.

5. Το άρθρο 36 § 3 του Ν. 3698/2008 «περί ρυθμίσεων θεμάτων κτηνοτροφίας και άλλες διατάξεις» όπως τροποποιήθηκε από την § 3 του άρθρου 35 του Ν. 4280/2014.

6. Τις διατάξεις του Ν. 3852/2010 για την «Νέα Αρχιτεκτονική της Αυτοδιοίκησης και της Αποκεντρωμένης Διοίκησης - Πρόγραμμα Καλλικράτης» σε συνδυασμό με τις διατάξεις του Π.δ. 142/2010.

7. Τις διατάξεις του Ν. 3861/2010 «Ενίσχυση της διαφάνειας με την υποχρεωτική ανάρτηση νόμων και πράξεων των κυβερνητικών, διοικητικών και αυτοδιοικητικών οργάνων στο διαδίκτυο "Πρόγραμμα Διαύγεια" και άλλες διατάξεις».

8. Την με αριθμό πρωτ. 838/2002 απόφαση του Σ.τ.Ε. καθώς και τις με αριθμό πρωτ. 105204/2793/31-7-2002, 87355/363/14-3-2007 κ.λπ. Εγκύκλιες Διαταγές Υπ. Αγρ. Αν. και Τροφίμων αναφορικά με το αντικείμενο του θέματος.

9. Το άρθρο 26 του Ν. 4061/2012 και τις με αριθμό πρωτ. 133356/3733/26-7-2013, 169536/1516/19-4-2012 και 179200/5059/20-12-2012 εγκυκλίους διαταγές του Υ.Π.Ε.Κ.Α..

10. Την με αριθμό πρωτ. 10901/7206/30-9-1986 Εγκύκλια Διαταγή του Υπουργείου Γεωργίας σχετικά με την εσφαλμένη εγγραφή δασικού χαρακτήρα εκτάσεων στα κτηματολογικά στοιχεία αναδασμών.

11. Το άρθρο 47 Ν. 3900/2010, το άρθρο 46 Π.δ. 18/1989 καθώς και την με αριθμό πρωτ. 221525/4195/21-9-2011 διαταγή Υ.Π.Ε.Κ.Α. «περί αρμοδιότητας εκδίκασης αιτήσεων ακύρωσης κατά των αποφάσεων κήρυξης αναδάσωσης στα πλαίσια της διαδικασίας των άρθρ. 38 και 41 Ν. 998/1979 και των αποφάσεων των Δευτεροβάθμιων Επιτροπών Επιλύσεως Δασικών Αμφισβητήσεων στα πλαίσια της διαδικασίας του άρθρ. 14 Ν. 998/1979».

12. Την με αριθμό πρωτ. οικ. 99386/6-11-2014 (ΦΕΚ: 3105/τ.Β΄/18-11-2014) ανάθεση άσκησης αρμοδιοτήτων σε οργανικές μονάδες της Αποκεντρωμένης Διοίκησης Μακεδονίας - Θράκης και παροχή εξουσιοδότησης υπογραφής πράξεων και εγγράφων «Με εντολή Γενικού Γραμματέα» στους προϊσταμένους των οργανικών μονάδων της Αποκεντρωμένης Διοίκησης Μακεδονίας - Θράκης.

13. Την με αριθμό πρωτ. 4/6-2-2015 πράξη υπουργικού συμβουλίου σε συνδυασμό με τα με αριθμό πρωτ. 11237/9-2-2015 και 11675/10-2-2015 έγγραφα της Δ/νσης Διοίκησης - Τμήματος Προσωπικού Α.Δ.Μ.Θ. «περί άσκησης καθηκόντων γενικού Γραμματέα της Α.Δ.Μ.Θ.».

14. Την με αριθμό πρωτ. 18102/26-8-2015 πρόταση - αναφορά του Δασαρχείου Αρναίας σχετικά με την κήρυξη ως αναδασωτέας την αναφορικά με το αντικείμενο του θέματος έκταση, σύμφωνα με τη συνημμένη σε αυτήν έκθεση αυτοψίας και φωτοερμηνείας του Δασολόγου Άγγελου Αυγολούπη, αποφασίζουμε:

Κηρύσσουμε ως αναδασωτέα, έκταση με εμβαδόν «δυο χιλιάδες οκτακόσια σαράντα τετραγωνικά μέτρα και ενενήντα εκατοστά του τετραγωνικού μέτρου» (Ε = 2840,90 m²) στη θέση «Στριβάδα - Πουρνάρα Μαυρουδά» στη Δημοτική Κοινότητα Μ. Παναγίας του Δήμου Αριστοτέλη, Ν. Χαλκιδικής.

Η εν λόγω έκταση απεικονίζεται με έντονη πολυγωνική γραμμή και με σημεία κορυφών Α, Β, Γ, Δ, Ε, Α στο προσαρτημένο στην παρούσα απόφαση μας τοπογραφικό διάγραμμα κλίμακας 1:1000 σε σύστημα συντεταγμένων ΕΓΣΑ 87.

Η παραπάνω έκταση έχει όρια:

Βόρεια: με δημόσιο δάσος

Νότια: με δημόσιο δάσος

Ανατολικά: με δημόσιο δάσος

Δυτικά: με δημόσιο δάσος

Σκοποί της κήρυξης της ανωτέρω έκτασης ως αναδασωτέας είναι η διατήρηση του δασικού της χαρακτήρα, ο αποκλεισμός της διάθεσής της για άλλη χρήση και η αποκατάσταση της κατεστραμμένης δασικής βλάστησης, αποτελούμενη από δάσος αείφυλλων πλατύφυλλων με ποσοστό εδαφοκάλυψης 80%.

Κατά της παρούσας απόφασης επιτρέπεται υποβολή αίτησης ακύρωσης στο Τριμελές Διοικητικό Εφετείο Θεσσαλονίκης (άρθρο 47 Ν. 3900/2010, ΦΕΚ 213/Α΄/2010), εντός προθεσμίας εξήντα (60) ημερών, αρχομένη από την επομένη της δημοσίευσης της (άρθρο 46 Π.δ. 18/1989).

Επίσης, κατά της παρούσας απόφασης επιτρέπεται υποβολή αίτησης ανάκλησης ή τροποποίησης προς τον οικείο Γενικό Γραμματέα της Αποκεντρωμένης Διοίκησης από οποιονδήποτε έχει έννομο συμφέρον, σύμφωνα με τις διατάξεις της § 3 του άρθρου 35 του Ν. 4280/2014, της § 4 του άρθρου 44 του Ν. 998/1979 και όπως αυτή ερμηνεύεται στη σκέψη 8 της με αριθμό πρωτ. 5390/2012 απόφασης του ΣτΕ.

Με την απόφασή μας αυτή δεν προκαλείται δαπάνη σε βάρος του κρατικού προϋπολογισμού.

Η απόφαση αυτή να δημοσιευθεί στην Εφημερίδα της Κυβερνήσεως.

Θεσσαλονίκη, 31 Αυγούστου 2015


Ο Ασκών καθήκοντα Γενικού Γραμματέα Αποκεντρωμένης Διοίκησης
ΝΙΚΗΤΑΣ ΦΡΑΓΚΙΣΚΑΚΗΣ


ΤΟΠΟΓΡΑΦΙΚΟ ΔΙΑΓΡΑΜΜΑ

Δημοσίου δάσους εμβαδού Ε=2.840,90τ.μ., με στοιχεία Α,Β,Γ,Δ,Ε,Α που κάηκε ολοσχερώς κατά την πυρκαγιά την 15η Απριλίου 2015 στη θέση "Πουρνάρα Μαυρουδά - Στριβάδα" περιοχής Δ.Κ. Μεγ. Παναγίας, Δήμου Αριστοτέλη Νομού Χαλκιδικής.

ΑΠΟΣΠΑΣΜΑ Φ. Χ. ΑΡΝΑΙΑΣ 1:50.000

Θέση κατά μέγιστη προσέγγιση της έκτασης που κάηκε

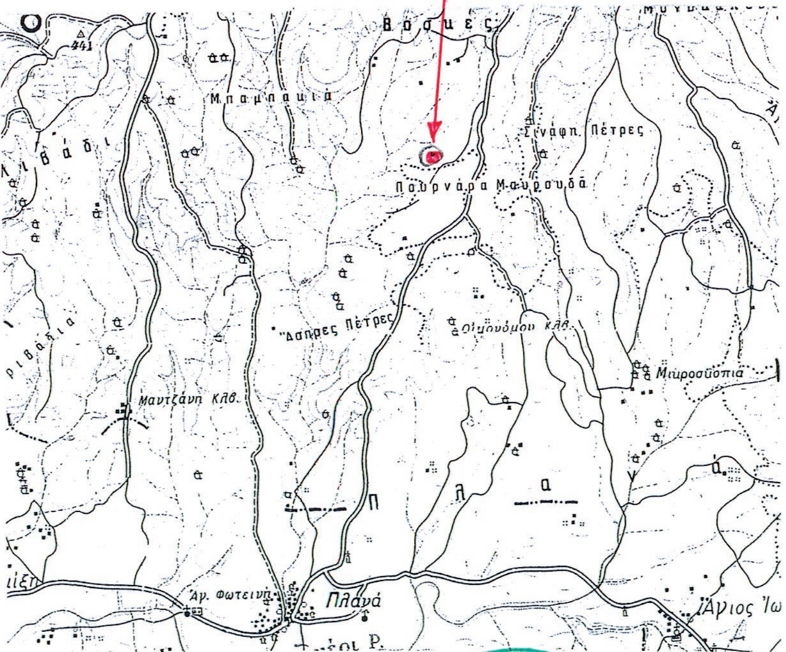

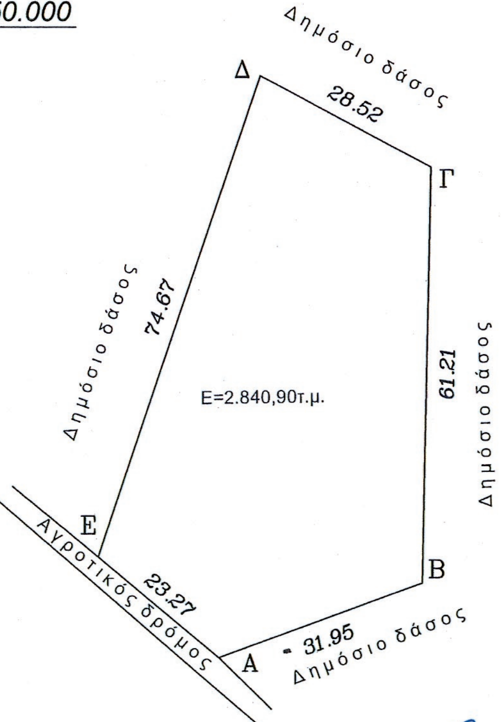



Κλίμακα 1:1.000

ΣΗΜΕΙΑ	ΠΙΝΑΚΑΣ ΣΥΝΤΕΤΑΓΜΕΝΩΝ	
α/α	Χ	Ψ
Α	472579. 090	4471738. 366
Β	472609. 090	4471749. 366
Γ	472610. 175	4471810. 564
Δ	472584. 981	4471823. 938
Ε	472561. 140	4471753. 171

ΕΘΝΙΚΟ ΤΥΠΟΓΡΑΦΕΙΟ
Για τεχνικούς λόγους στο σχεδιάγραμμα, έγινε σμίκρυνση, κατά ποσοστό 90%

Αρναία 26-08-2015
Ο Συντάκτης
Άγγελος Αυγολούπης
Δασολόγος

ΕΛΕΓΧΘΗΚΕ
Ο Αναπληρωτής Δασάρχης Αρναίας
Ανέστης Αναστασιάδης
Δασολόγος

ΘΕΩΡΗΘΗΚΕ
Ο Αναπληρωτής Δ/ντής Δασών Ν. Χαλ/κης
Γεώργιος Καψάλης
Δασολόγος


Ο ΑΣΚΩΝ ΚΑΘΗΚΟΝΤΑ
ΓΕΝΙΚΟΥ ΓΡΑΜΜΑΤΕΑ Α.Δ.Μ.Θ.
Δρ. Νικήτα Φραγκισκάκη


ΔΙΟΡΘΩΣΕΙΣ ΣΦΑΛΜΑΤΩΝ

(3)

Στην αριθμ. 1617/2-4-2015 απόφαση του Ασκούντος καθήκοντα Γενικού Γραμματέα Αποκεντρωμένης Διοίκησης Κρήτης που δημοσιεύθηκε στο Φ.Ε.Κ. 102/τ.Δ΄/6-5-2015 και αφορά τον καθορισμό και επανακαθορισμό των οριογραμμών του αιγιαλού και της παραλίας στην περιοχή Κορακόπετρα, Δημοτικής Ενότητας Ροδιάς, Δήμου Μαλεβιζίου, Νομού Ηρακλείου.

αντικαθίσταται το εσφαλμένο τοπογραφικό διάγραμμα των σελίδων 888-889 του Φ.Ε.Κ. με το ορθό που ακολουθεί:

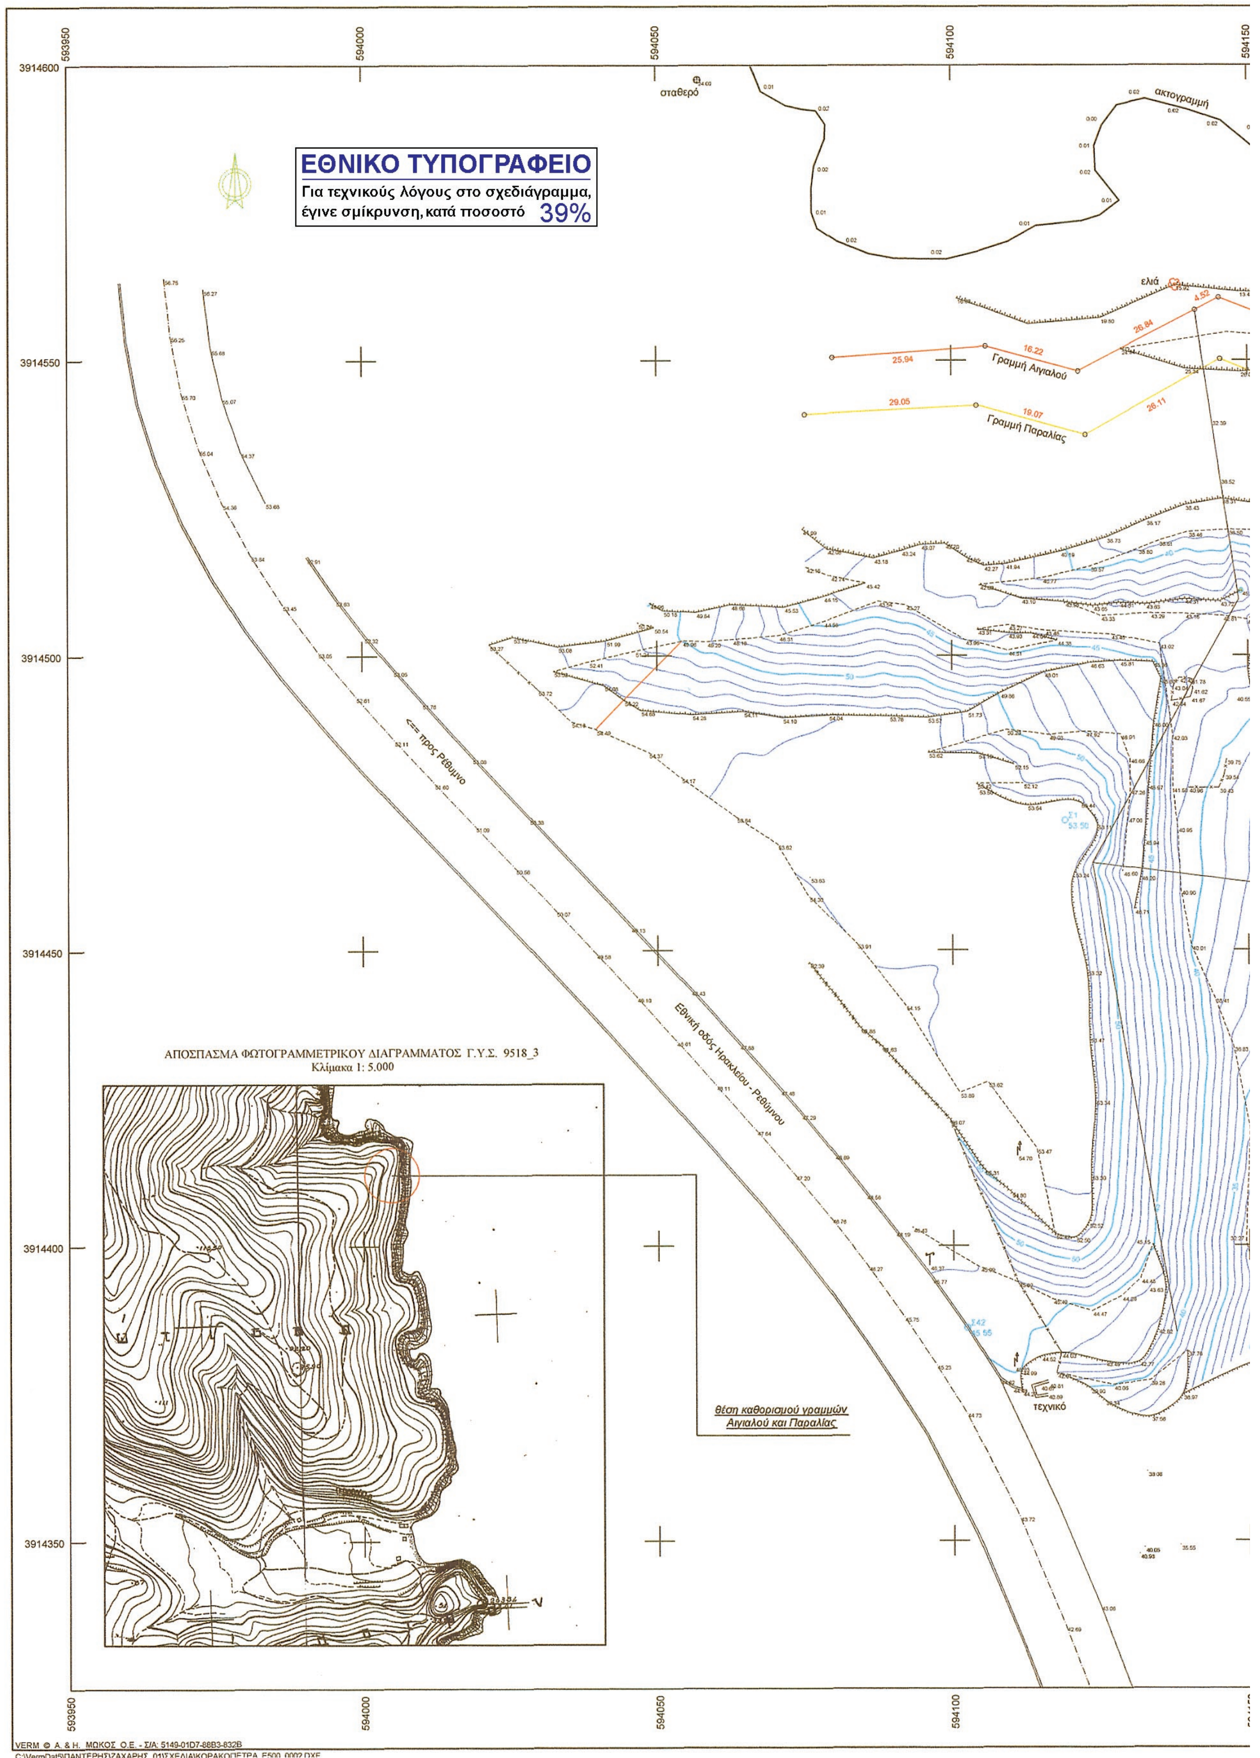
ΕΘΝΙΚΟ ΤΥΠΟΓΡΑΦΕΙΟ
Για τεχνικούς λόγους στο σχεδιάγραμμα, έγινε σμίκρυνση, κατά ποσοστό 39%
593950
594000
594050
594100
594150
3914600
3914550
3914500
3914450
3914400
3914350
σταθερό
ακτογραμμή
ελιά
Γραμμή Αιγιαλού
Γραμμή Παραλίας
<== προς Ρέθυμνο
Εθνική οδός Ηρακλείου - Ρεθύμνου
τεχνικό
ΑΠΟΣΠΑΣΜΑ ΦΩΤΟΓΡΑΜΜΕΤΡΙΚΟΥ ΔΙΑΓΡΑΜΜΑΤΟΣ Γ.Υ.Σ. 9518_3
Κλίμακα 1: 5.000
θέση καθορισμού γραμμών Αιγιαλού και Παραλίας
VERM © Α. & Η. ΜΩΚΟΣ Ο.Ε. - Σ/Α: 5149-01D7-66B3-832B

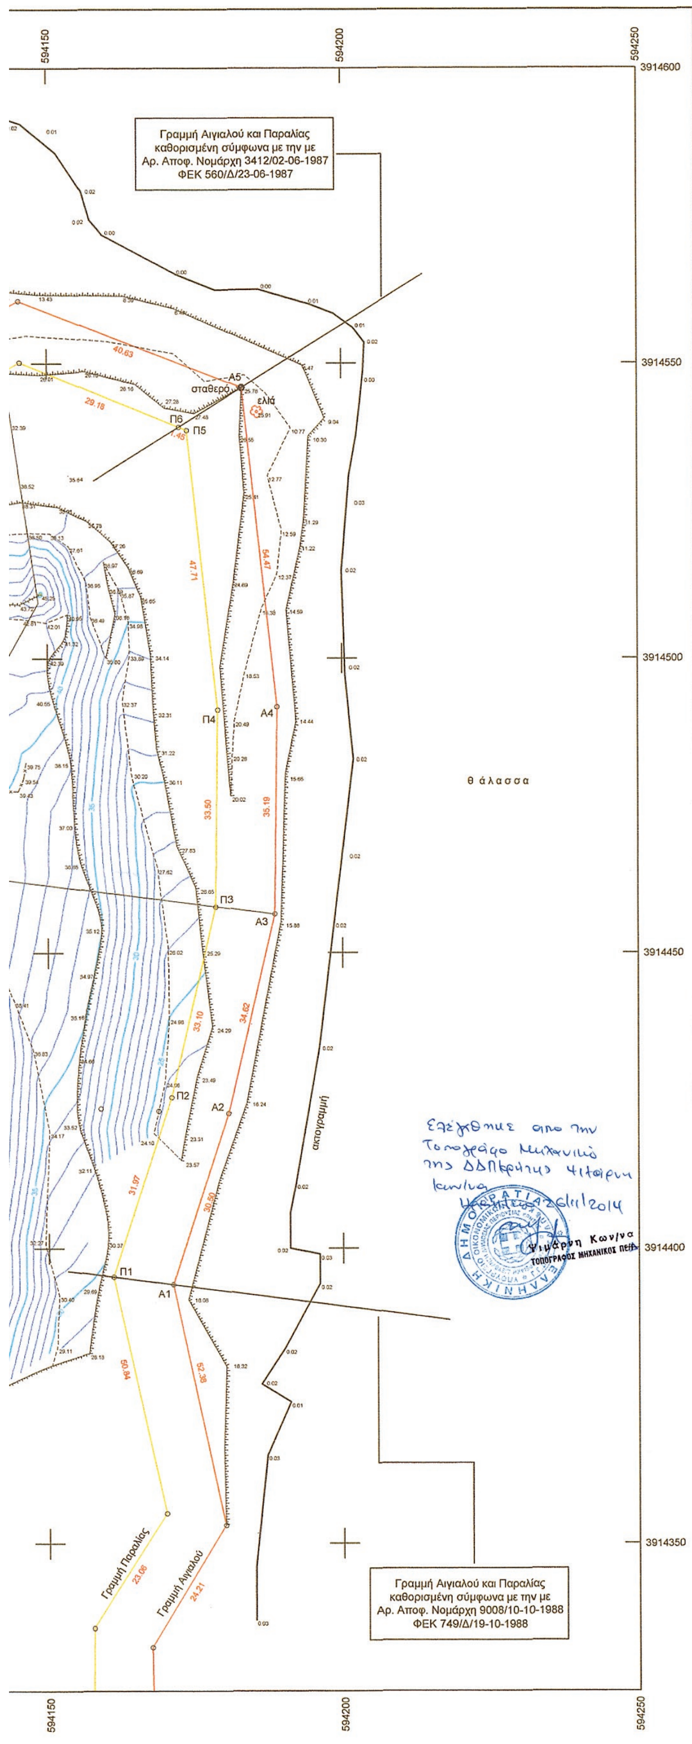

ΥΠΟΜΝΗΜΑ

Σ4 10.12	Πολυγωνομετρικό σημείο		Οριο ιδιοκτησίας
Τ2 10.12	Τριγωνομετρικό σημείο		Αξονική γραμμή
	Στύλος ΔΕΗ		Φρύδι πρανούς
	Στύλος ΟΤΕ		Πόδι πρανούς
	Δένδρο		Συρματόπλεγμα
			Κάγκελο-αυλόπορτα

Το παρόν Τοπογραφικό διάγραμμα συνοδεύει την απο 26-11-2014 έκθεση της κατα το άρθρο 3 του Ν.2971/2001/(ΦΕΚ.285/19-12-2001 τεύχος Α) συσταθείσας επιτροπής καθορισμού των ορίων αιγιαλού και παραλίας.
Οι οριογραμμές αιγιαλού και παραλίας ορίζονται ώς εξής :
Κορυφές αιγιαλού από Α1-Α5.
Κορυφές παραλίας από Π1-Π6.
όπως αυτές φαίνονται στην πινακίδα 1.
Η εξασφάλιση των κορυφών των οριογραμμών ορίων αιγιαλού και παραλίας έγινε με ορθογώνιες συντεταγμένες Κρατικού Δικτύου Ε.Γ.Σ.Α. 1987 (Ελληνικό Γεωδαιτικό Σύστημα Αναφοράς 1987) όπως αναφέρονται στον συνημμένο πίνακα..

Ηράκλειο 26-11-2014



Ο ΠΡΟΕΔΡΟΣ
Χριστοδουλάκη Ελένη

Τα μέλη
Ψιμάρνη Κων/να
Θεοφάνης Κούρκουλος
Τσιβουράκη Μερόπη
Μαυράκης Εμμανουήλ


Συν/νες Κορυφών Αιγιαλού		
Κορυφές	X (m)	Y (m)
Α1	594171.116	3914393.842
Α2	594180.590	3914422.831
Α3	594188.488	3914456.533
Α4	594188.943	3914491.722
Α5	594183.073	3914545.878

Συν/νες Κορυφών Παραλίας		
Κορυφές	X (m)	Y (m)
Π1	594161.020	3914395.141
Π2	594170.951	3914425.530
Π3	594178.503	3914457.753
Π4	594178.936	3914491.246
Π5	594173.795	3914538.681
Π6	594172.447	3914539.226

ΤΟΠΟΓΡΑΦΙΚΟ ΔΙΑΓΡΑΜΜΑ

Για καθορισμό-επανακαθορισμό γραμμών Αιγιαλού και Παραλίας στην θέση "ΚΟΡΑΚΟΠΕΤΡΑ" του ΔΗΜΟΥ ΜΑΛΕΒΙΖΙΟΥ – Π.Ε. ΗΡΑΚΛΕΙΟΥ

Συντάχθηκε
Ηράκλειο 7-10-2014

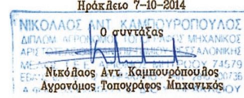

Ο συντάξας
Νικόλαος Αντ. Καμπουρόπουλος
Αγρονόμος Τοπογράφος Μηχανικός

Θεωρήθηκε
Ηράκλειο 26-11-2014



Με εντολή Γενικού Γραμματέα

Ο Προϊστάμενος Διεύθυνσης Οικονομικού
ΙΩΣΗΦ ΑΝΔΡΟΥΛΙΔΑΚΗΣ

